




WKRĘT KOLORU ŻŁOTEGO TO
WKRĘT FAZOWY.

Schemat elektryczny łącznika Serii: Rosa, Laura, Sigma łącznik kołyskowy (podwójny schodowy)



INSTALACJA MUSI ZOSTAĆ WYKONANA PRZY
WYŁĄCZONYM NAPIĘCIU ELEKTRYCZNYM,
PRZEZ ELEKTRYKA POSIADAJĄCEGO
ODPOWIEDNIE KWALIFIKACJE.

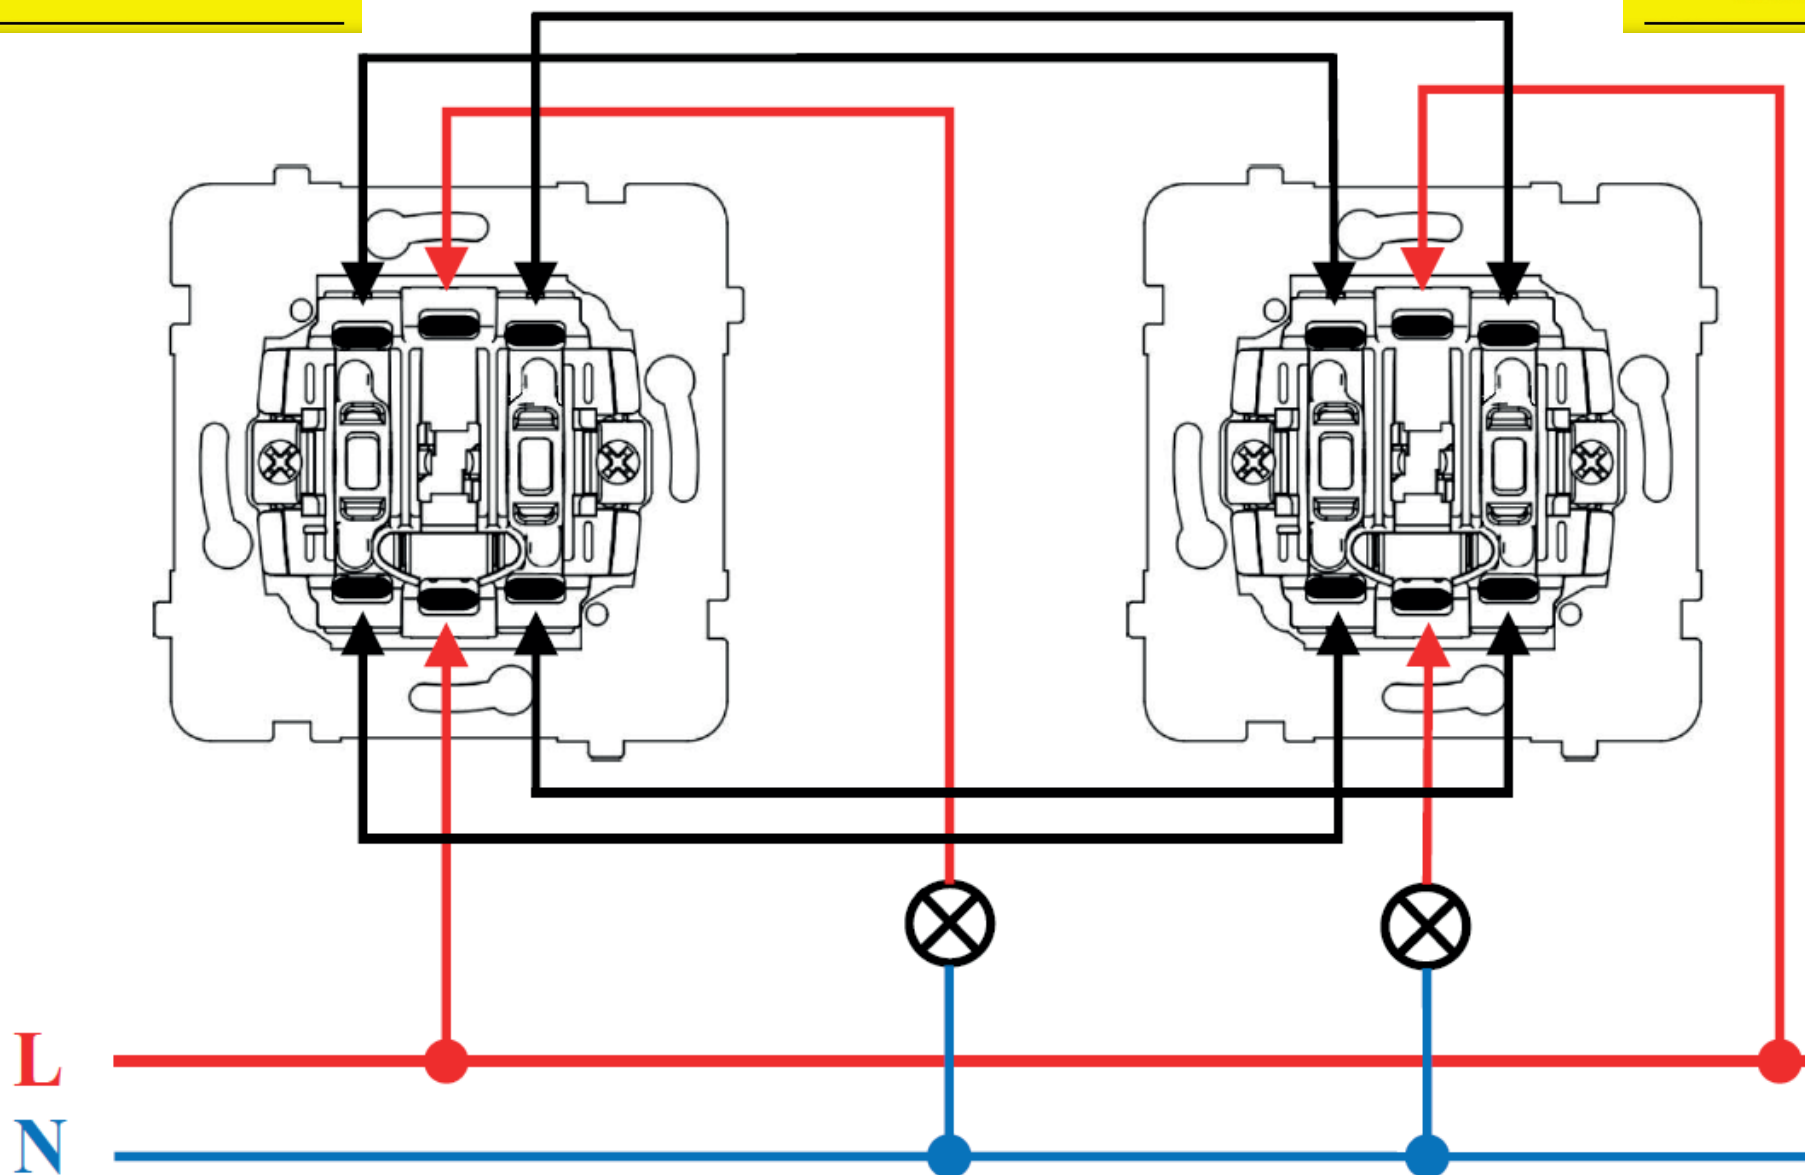

L
N