


# Schemat elektryczny łącznika Serii: Rosa, Laura, Sigma, Ines, Verona Łącznik podwójny (świecznikowy)

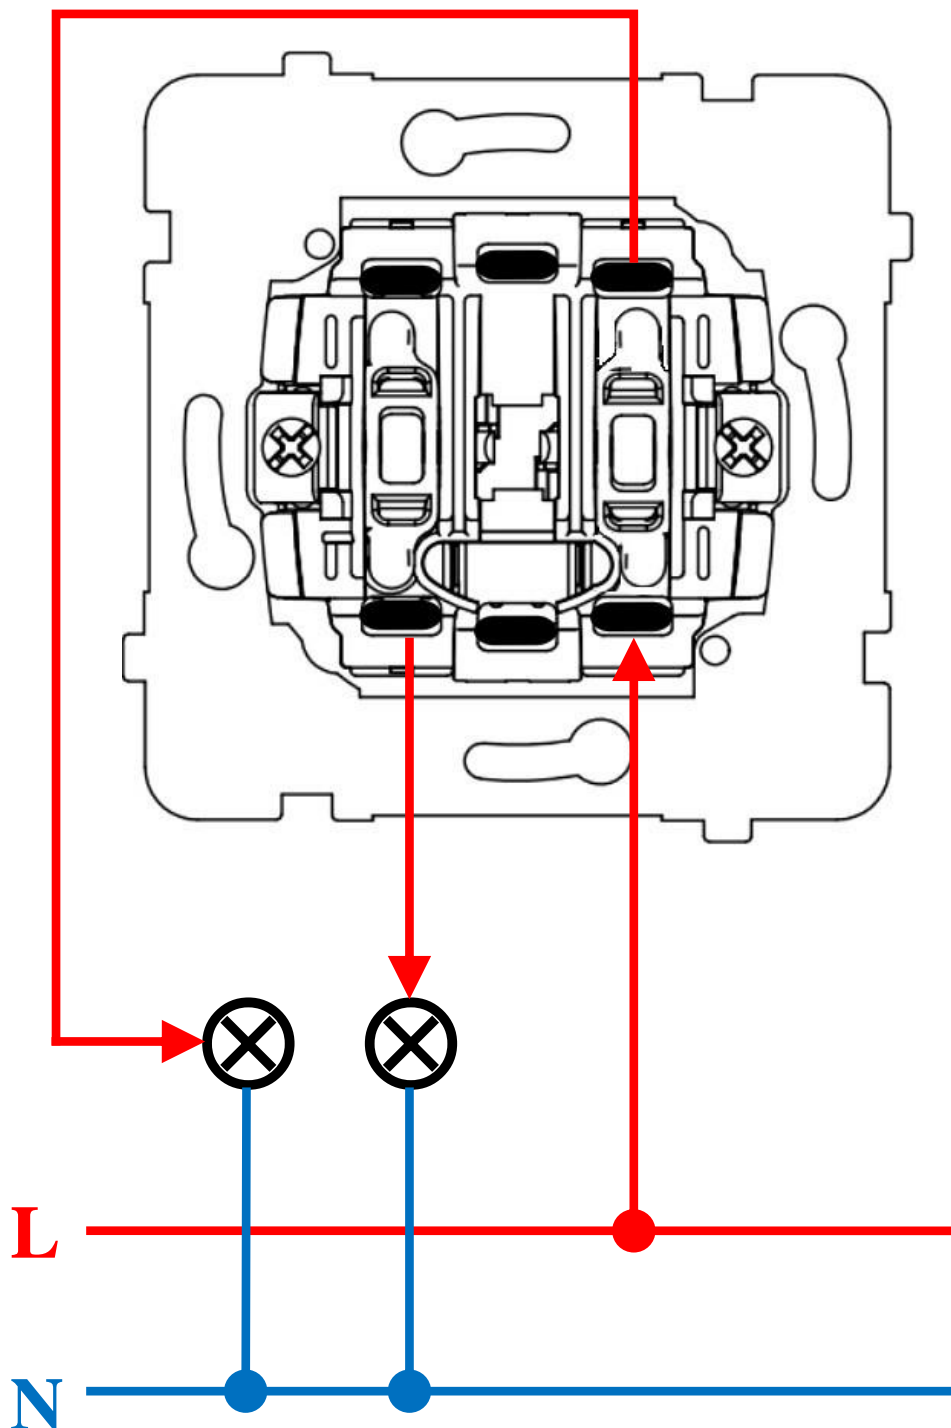

WKRĘT KOLORU ŻŁOTEGO TO  
WKRĘT FAZOWY.



INSTALACJA MUSI ZOSTAĆ WYKONANA PRZY  
WYŁĄCZONYM NAPIĘCIU ELEKTRYCZNYM,  
PRZEZ ELEKTRYKA POSIADAJĄCEGO  
ODPOWIEDNIE KWALIFIKACJE.